



煙突設置図

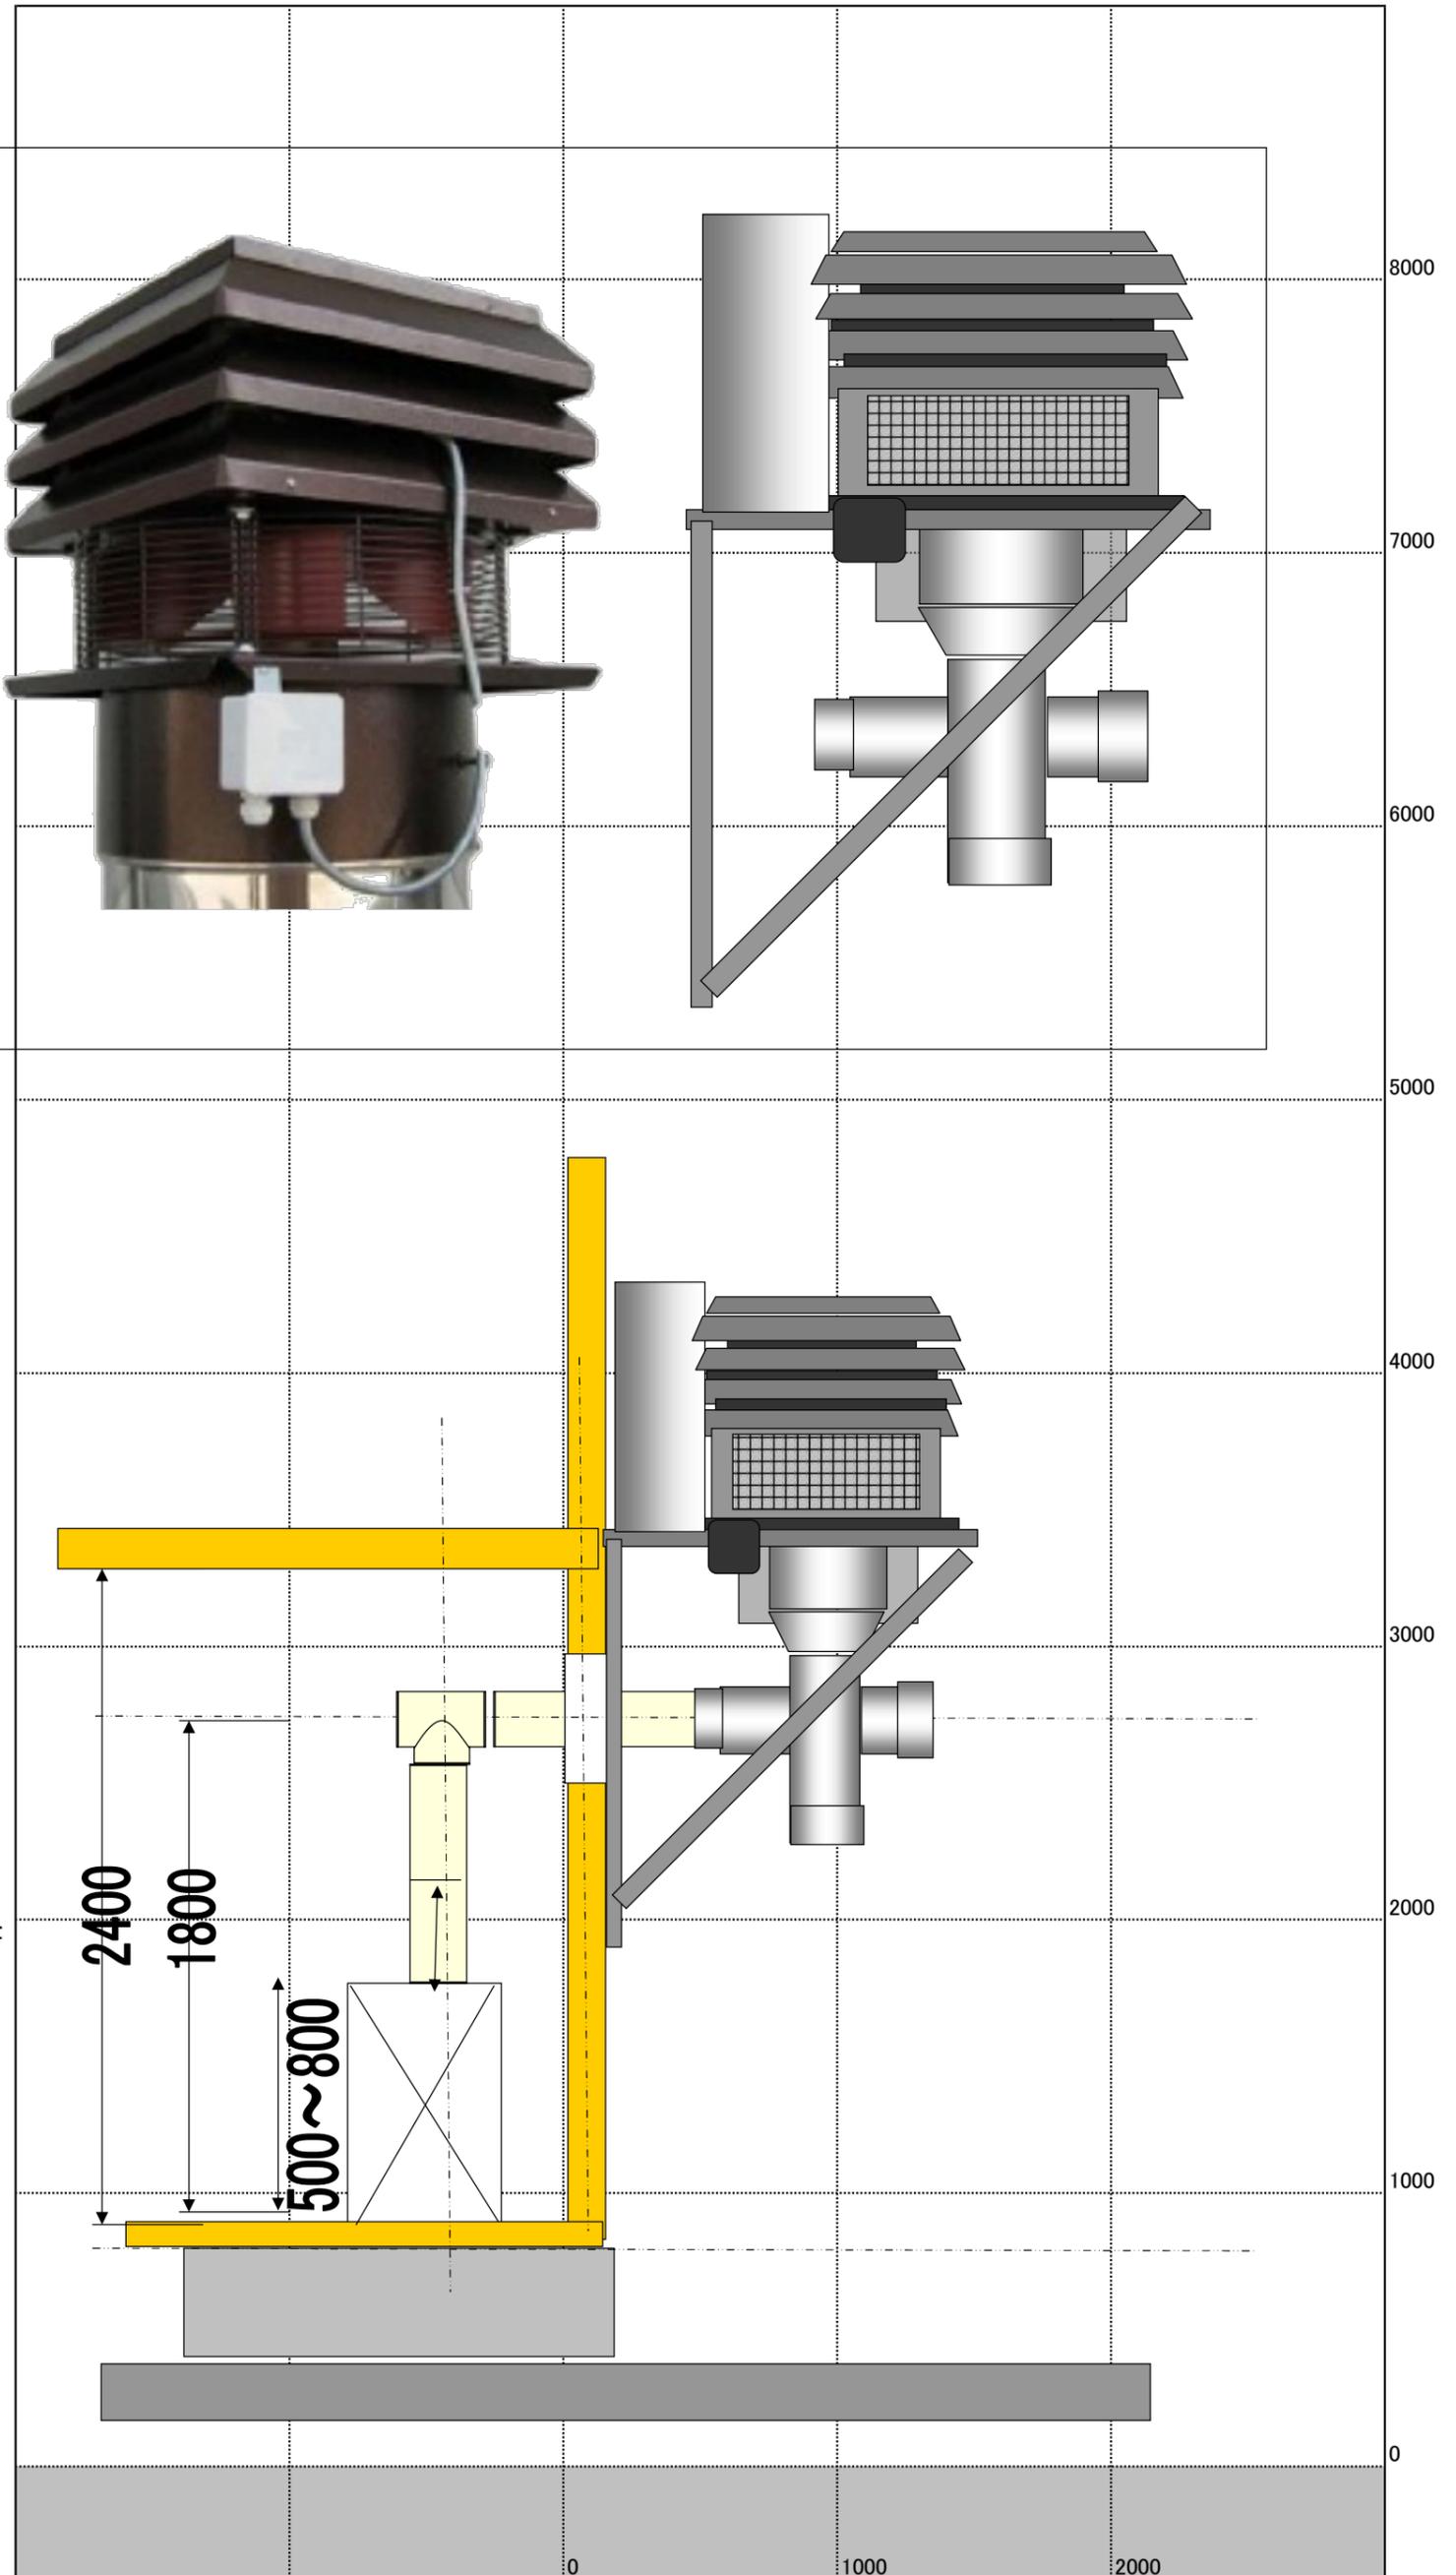


Point

勾配角度

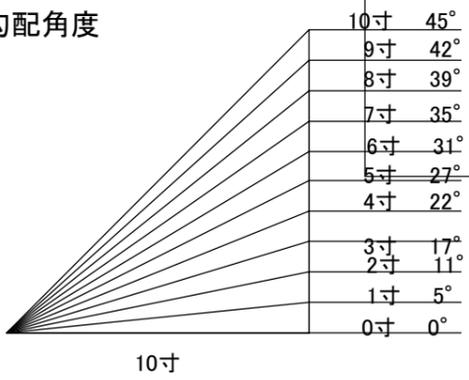

Point

壁貫通部の施工

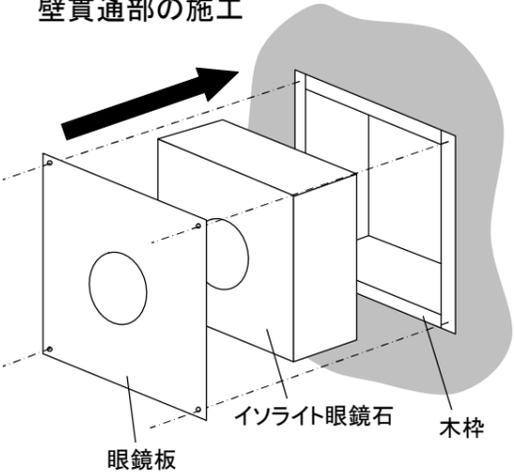

※ 眼鏡石は必ず壁の厚さ以上のこと

お名前: _____

TEL: _____ FAX: _____

